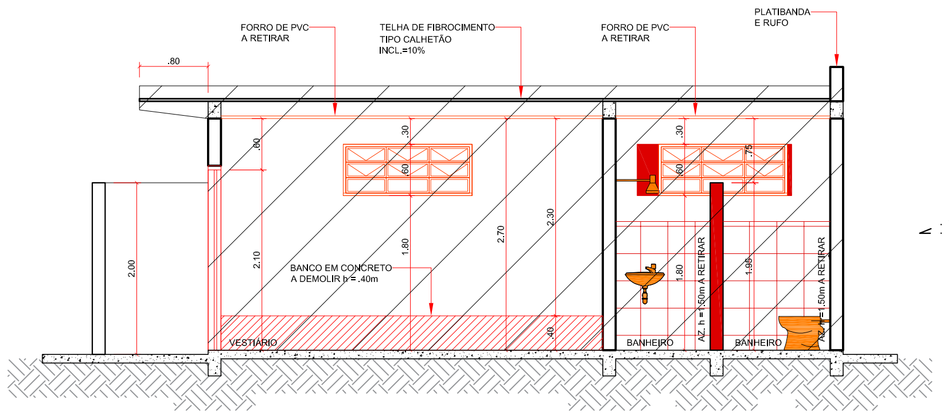

3 CORTE A:A
ESCALA 1/50

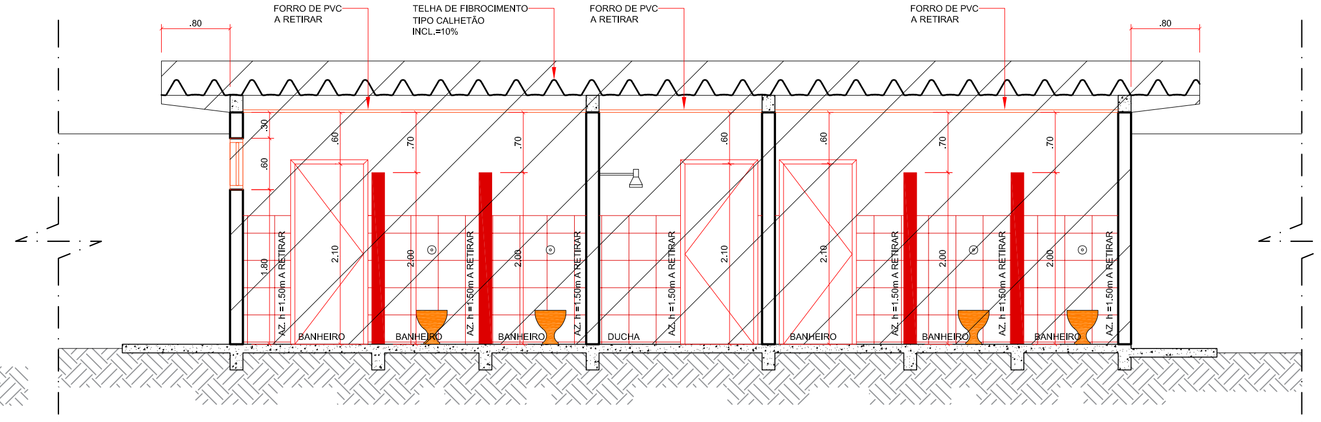

4 CORTE B:B
ESCALA 1/50

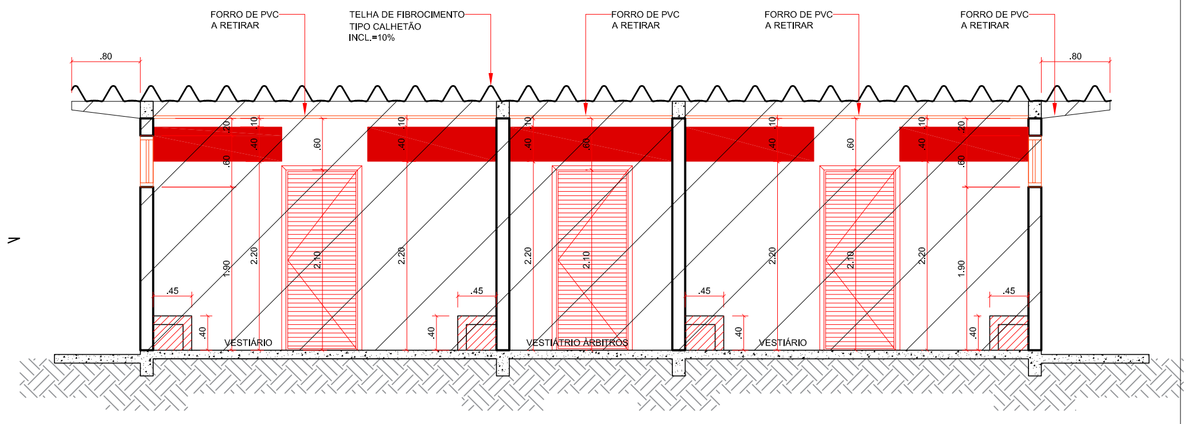

5 CORTE C:C
ESCALA 1/50

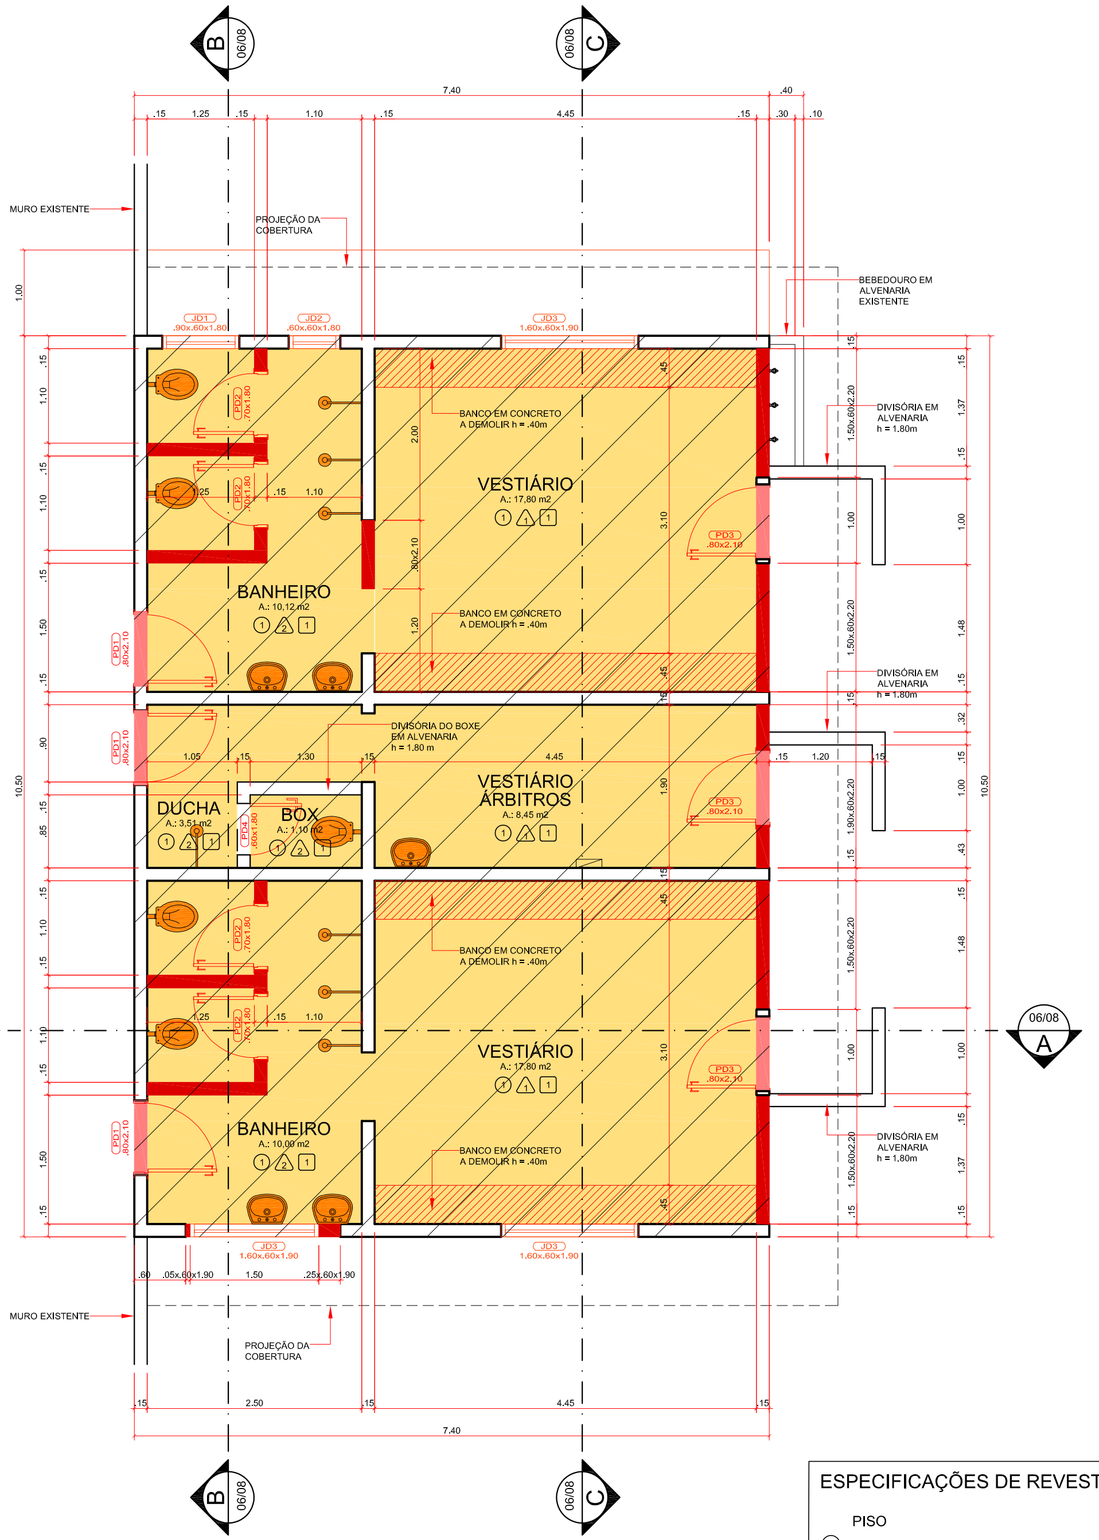

1 P3 - PLANTA BAIXA - DEMOLIÇÃO (VESTIÁRIO)
ESCALA 1/50

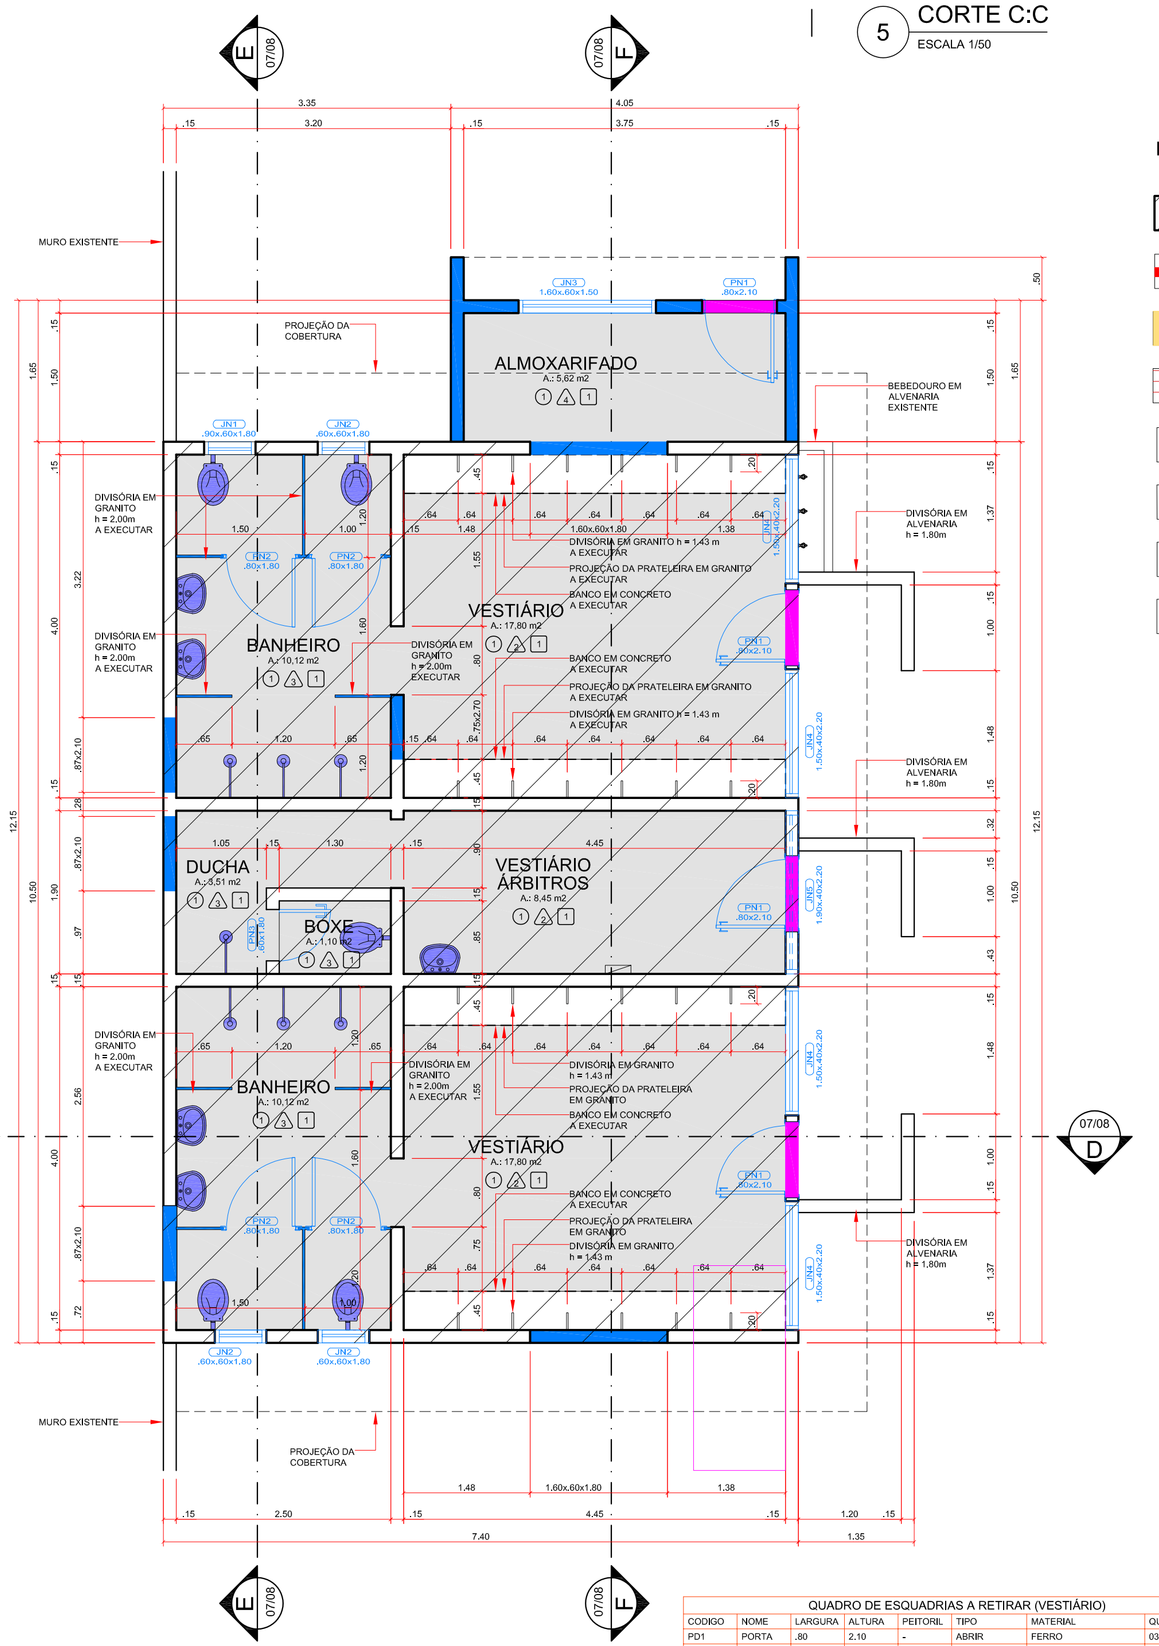

2 P3 - PLANTA BAIXA - CONSTRUÇÃO (VESTIÁRIO)
ESCALA 1/50

LEGENDA VESTIÁRIO (DEMOLIÇÃO)

- EXISTENTE A REFORMAR
- PAREDE EM ALVENARIA A DEMOLIR
- PISO CERÂMICO A RETIRAR - ÁREA = 68,70 m2
- REVESTIMENTO CERÂMICO h = 1,50 m A RETIRAR
- BANCO DE CONCRETO h = .45 m A DEMOLIR - ÁREA = 8,00 m2
- SOLEIRA EM GRANITO A RETIRAR - COMPRIMENTO = 4,80 m
- ESQUADRIAS A RETIRAR
- PEÇAS SANITÁRIAS A RETIRAR

LEGENDA VESTIÁRIO (CONSTRUÇÃO)

- EXISTENTE A REFORMAR
- PISO CERÂMICO A EXECUTAR
- PAREDE EM ALVENARIA A EXECUTAR
- REVESTIMENTO CERÂMICO h = 1,20 m E 1,80 m A EXECUTAR
- SOLEIRA EM GRANITO A EXECUTAR
- MEIO-FIO EXISTENTE
- ESQUADRIAS A EXECUTAR
- TELHA DE FIBROCIMENTO INCL.=15% A EXECUTAR
- PEÇAS SANITÁRIAS A INSTALAR

ESPECIFICAÇÕES DE REVESTIMENTO

PISO
1 PISO CERÂMICO

PAREDE
A1 REVESTIMENTO CERÂMICO h = 1,50m
A2 REVESTIMENTO CERÂMICO h = 1,20m
A3 REVESTIMENTO CERÂMICO h = 1,80m
A4 PINTURA LATEX ACRÍLICA

TETO
1 FORRO DE PVC

QUADRO DE ESQUADRIAS A RETIRAR (VESTIÁRIO)

CODIGO	NOME	LARGURA	ALTURA	PEITORIL	TIPO	MATERIAL	QUANTIDADE
PD1	PORTA	.80	2,10	-	ABRIR	FERRO	03
PD2	PORTA	.70	1,80	.20	ABRIR	FERRO VENEZIANA	04
PD3	PORTA	.80	2,10	-	ABRIR	MADEIRA	03
PD4	PORTA	.60	1,80	.20	ABRIR	FERRO VENEZIANA	01
JD1	JANELA	.90	.60	1,80	BASCULANTE	FERRO E VIDRO	01
JD2	JANELA	.60	.60	1,80	BASCULANTE	FERRO E VIDRO	01
JD3	JANELA	1,60	.60	1,90	BASCULANTE	FERRO E VIDRO	03

QUADRO DE ESQUADRIAS A EXECUTAR (VESTIÁRIO)

CODIGO	NOME	LARGURA	ALTURA	PEITORIL	TIPO	MATERIAL	QUANTIDADE
PN1	PORTA	.80	2,10	-	ABRIR	FERRO VENEZIANA	04
PN2	PORTA	.80	1,80	.20	ABRIR	ALUMÍNIO VENEZIANA	04
PN2	PORTA	.60	1,80	.20	ABRIR	ALUMÍNIO VENEZIANA	01
JN1	JANELA	.90	.60	1,80	BASCULANTE	ALUMÍNIO E VIDRO	01
JN2	JANELA	.60	.60	1,80	BASCULANTE	ALUMÍNIO E VIDRO	03
JN3	JANELA	1,60	.60	1,50	BASCULANTE	ALUMÍNIO E VIDRO	01
JN4	JANELA	1,50	.40	2,20	BASCULANTE	ALUMÍNIO E VIDRO	04
JN5	JANELA	1,90	.40	2,20	BASCULANTE	ALUMÍNIO E VIDRO	01

PROJETO ARQUITETÔNICO

REFERÊNCIA: PLANTA BAIXA - VESTIÁRIO (DEMOLIÇÃO E CONSTRUÇÃO) IE CORTES DE DEMOLIÇÃO.

REFORMA E MODERNIZAÇÃO DA INFRAESTRUTURA DO CAMPO DE FUTEBOL

FOLHA NÚMERO: 06

NÚMERO DE FOLHAS: 08

ESCALA:	INDICADA
DESENHO:	M.E.C.
DATA:	ABRIL/ 2024
REVISÃO:	06/ 08/ 2025

LOTE	QUADRA	BAIRRO	CIDADE	ESTADO
INSTITUCIONAL	-	CENTRO	LOBATO	PARANÁ

PROPRIETÁRIO:
PREFEITURA MUNICIPAL DE LOBATO

ÁREAS
VER DETALHE NA PRANCHA 01/08

PROPRIETÁRIO:
PREFEITURA MUNICIPAL DE LOBATO

PROJETO:
MARCIO EDSON CUSTODIO:02479646971
Assinado de forma digital por MARCIO EDSON CUSTODIO:02479646971
Dados: 2025.11.17 09:56:40 -03'00'
ARQ°. MARCIO EDSON CUSTÓDIO
CAU A63129-9

SITUAÇÃO ESQUEMÁTICA:
VER DETALHE NA PRANCHA 01/08

EXECUÇÃO

AUTENTICAÇÃO/ APROVAÇÃO:

AMUSEP
ASSOCIAÇÃO DOS MUNICÍPIOS DO SETENTRIÃO PARANAENSE
AVENIDA NOBREGA, 370 - SALA 02, 03 E 04 - ZONA 04 - CEP 87013-330 - MARINGÁ - PR
(44) 3225-7922 | AMUSEP@AMUSEP.COM.BR