




1 PLANTA DA COBERTURA - CONSTRUÇÃO  
(PORTÃO DE ENTRADA PRINCIPAL)

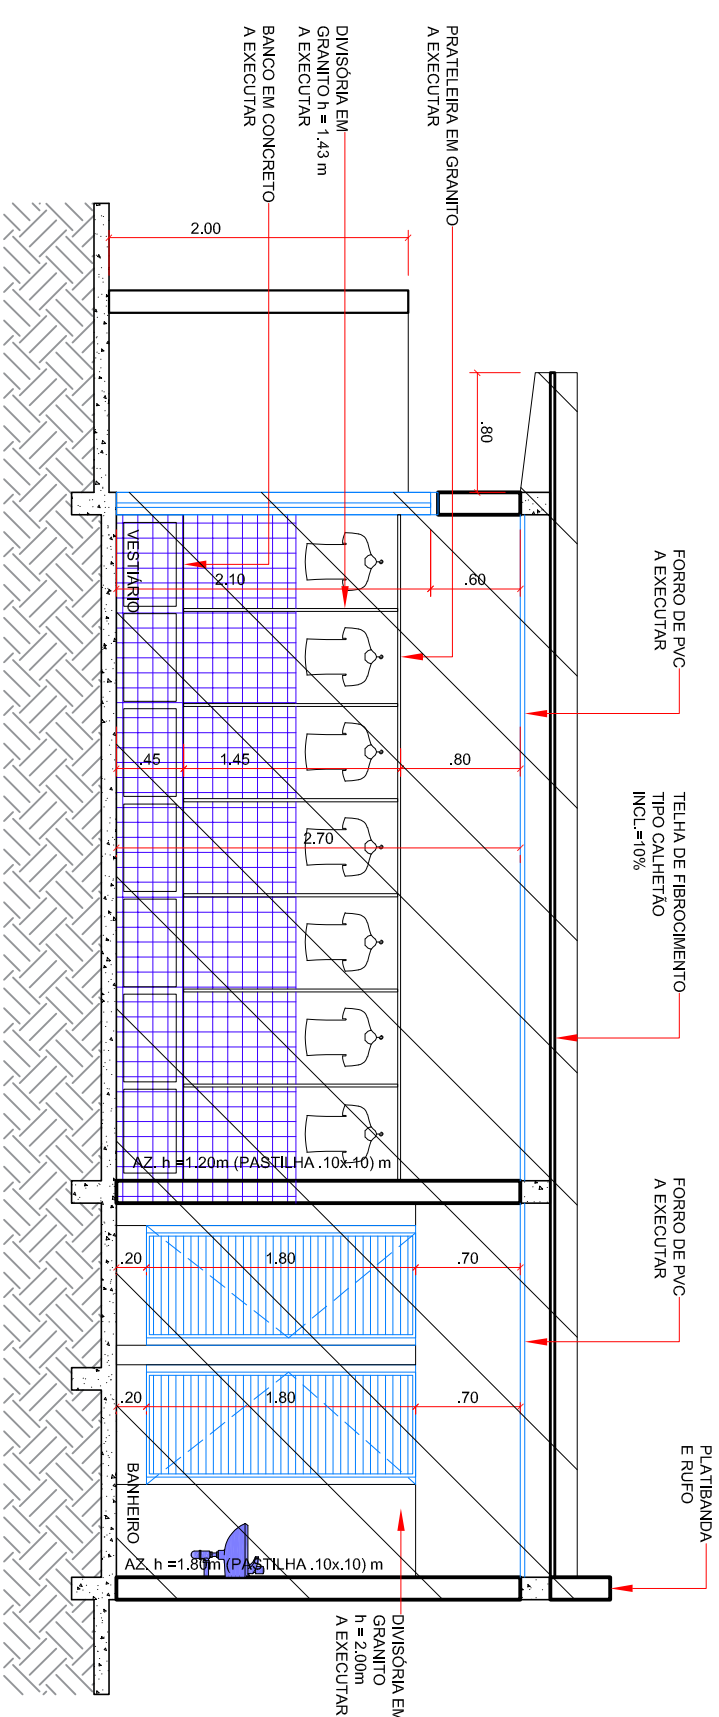


CORTE D:D  
ESCALA 1/50  
2

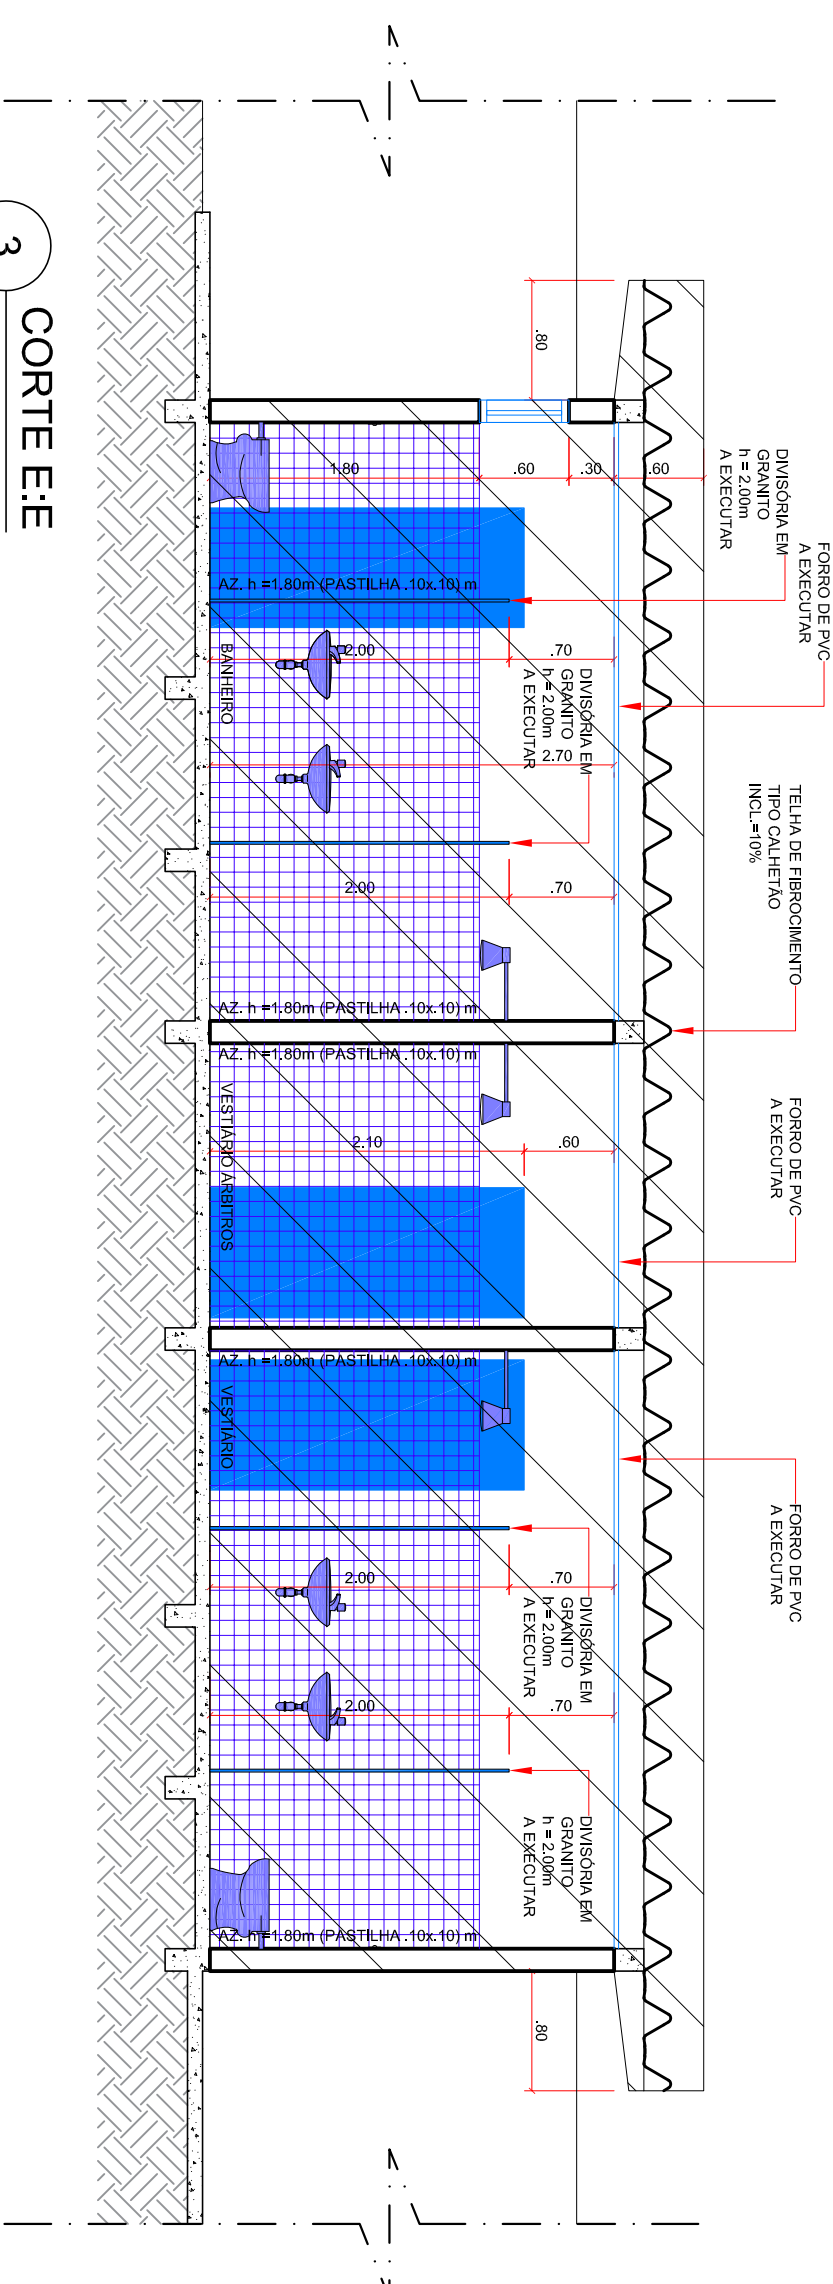

3  
CORTE E:  
ESCALA 1/50

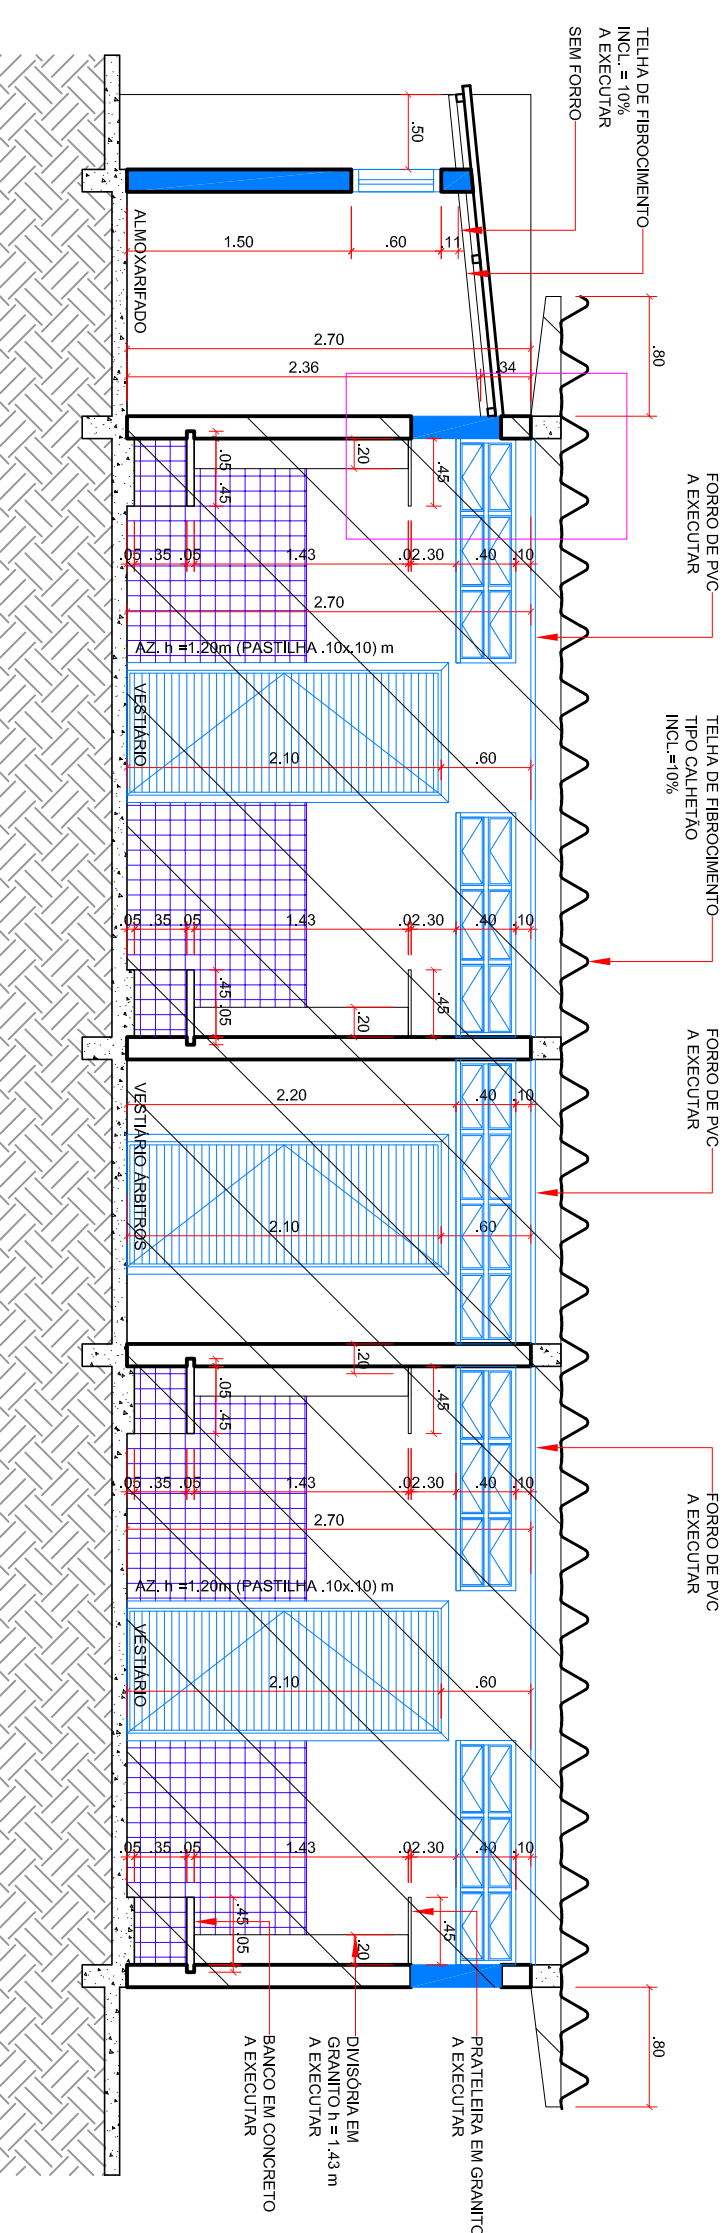

4 CORTE F:F  
ESCALA 1/50

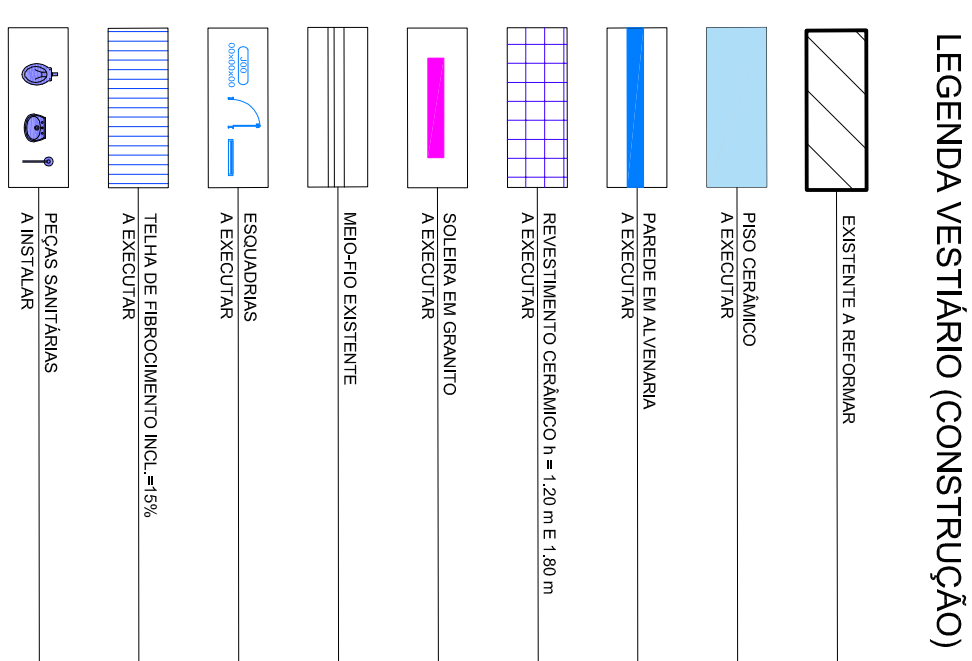

### LEGENDA VESTIÁRIO (CONSTRUÇÃO)

# PROJETO ARQUITETÔNICO

REFERÊNCIA: PLANTA DA COBERTURA - VESTIÁRIO (CONSTRUÇÃO) E CORTES

LOTE	QUADRA	BAIRRO	CIDADE	ESTADO
INSTA/CORAL	-	CENTRO	LOBATO	PARANÁ

TOLUNA NÚMERO	
07	
NÚMERO DE FOLHAS	
08	
ESCALA:	INDICADA:
DESENHO:	M. E. C.
DATA:	ABRIL/2024
REVISÃO:	06/08/2025

PREFEITURA MUNICIPAL DE LOBATO

AREAS	PROJETIVO.
VER DETALHE NA PLANICIA 01/08	PREFEITURA MUNICIPAL DE LOBATO
STUACAO ESQUEMATICA	PROJETO:
VER DETALHE NA PLANICIA 01/08	AAO TANQUE ESPON CUSTODIO CAV. 421.1297
	EXECUCAO

**AUTENTICAÇÃO/ APROVAÇÃO:**



ASSOCIAÇÃO DOS MUNICÍPIOS DO SETENTINHO PARANAENSE  
AVENIDA NOBREGA, 370 - SALA 02, 03 E 04 - ZONA 04 - CEP 87013-330 - MARINGÁ - PR  
(44) 3225-7922 | AMUSEP@AMUSEP.COM.BR