
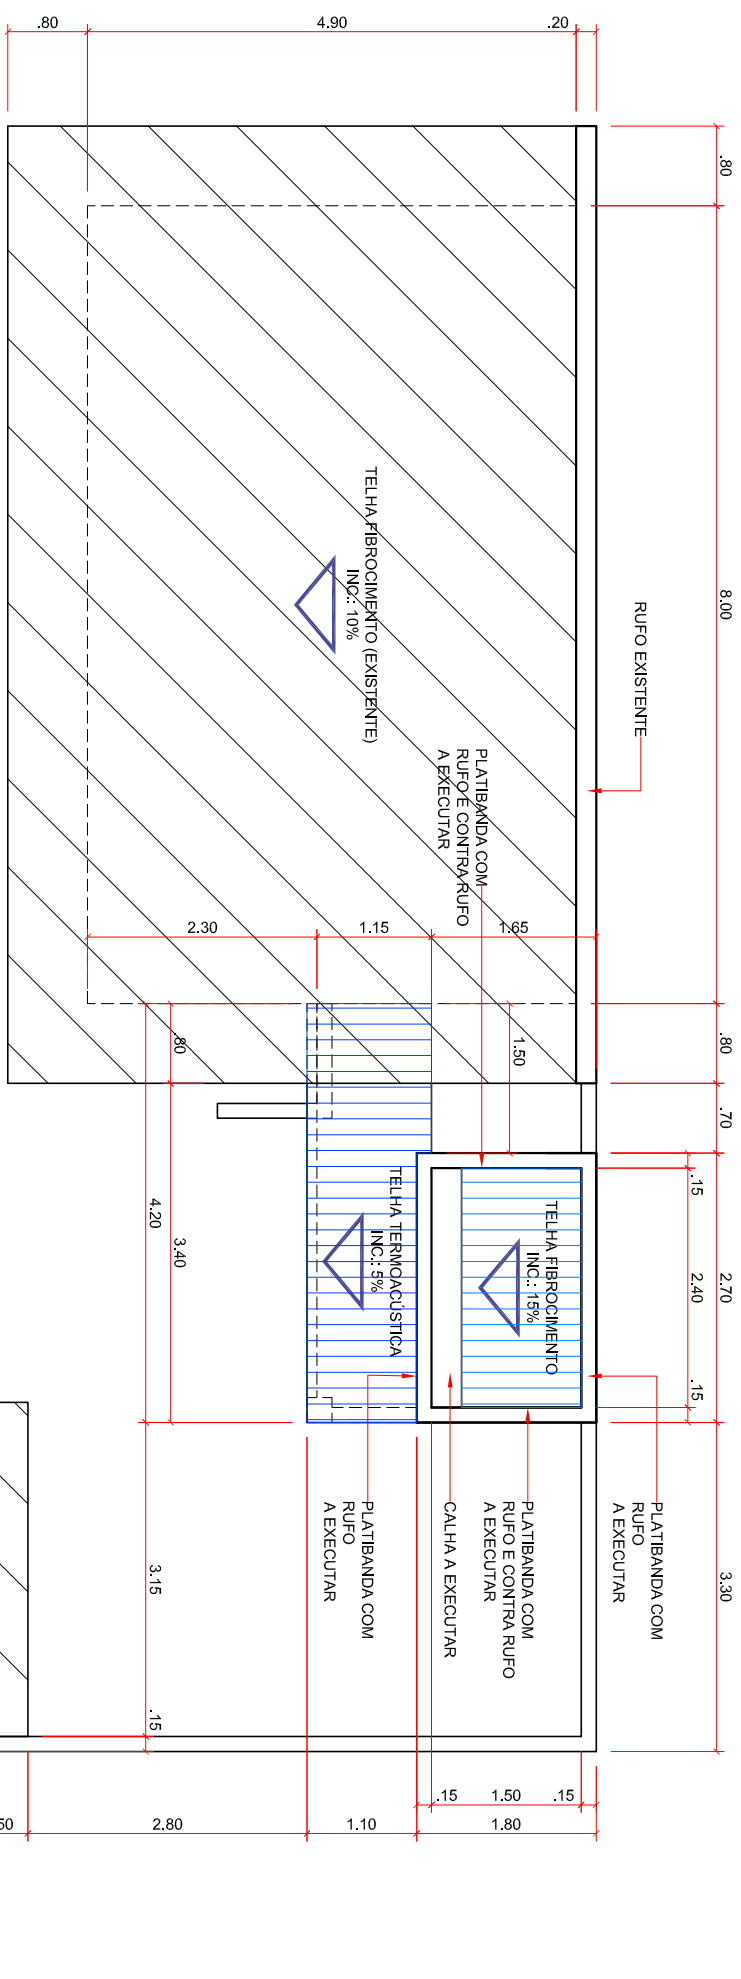
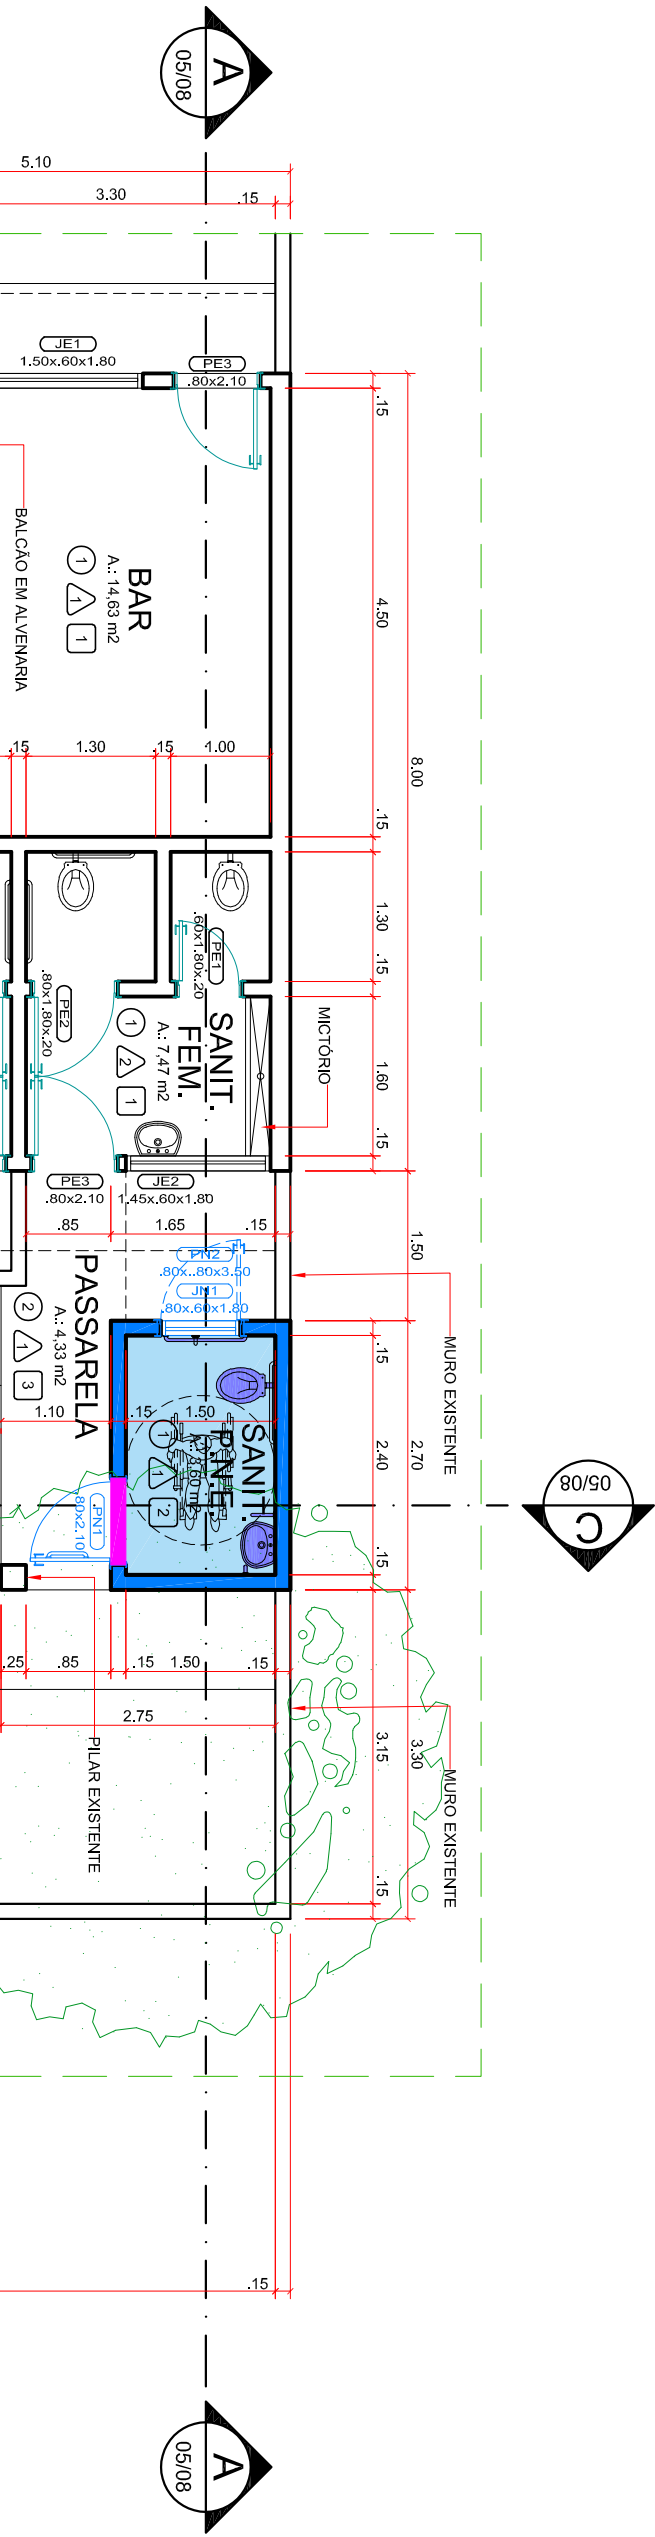


ESPECIFICAÇÕES DE REVESTIMENTO

PISO	
1	PISO CERÂMICO
2	PISO CONCRETO
PAREDE	
1	REVESTIMENTO CERÂMICO n = 1,20m
2	PRIMEIRA LATEX ACILICA
TETO	
1	SEAL FORRO, RESTRUTURA DE MADEIRA
2	LATEX - PRIMEIRA LATEX ACILICA

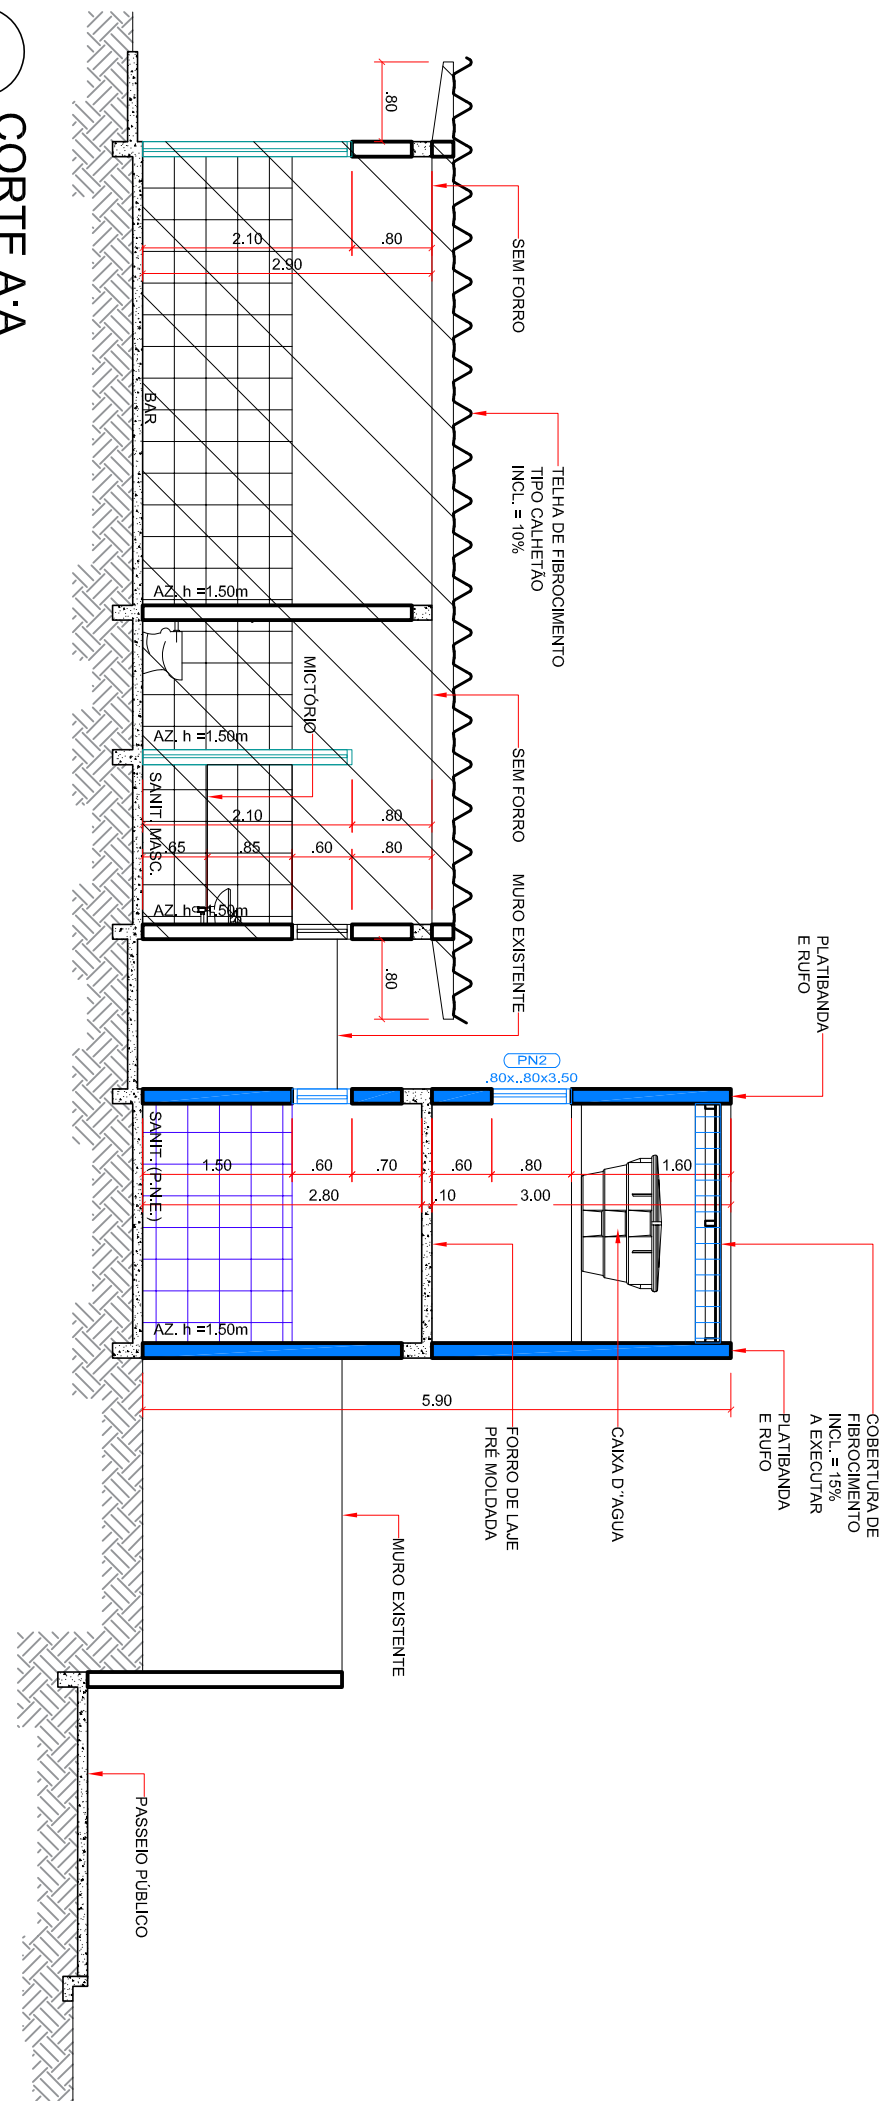

QUADRO DE ESQUADRIAS EXISTENTES (SANITARIO/ BAR/ CHURRASQUEIRA)

CODIGO	NOME	LARGURA	ALTURA	PERIFERIA	TIPO	MATERIAL	QUANTIDADE

QUADRO DE ESQUADRIAS A EXECUTAR (SANITARIO/ BAR/ CHURRASQUEIRA)

CODIGO	NOME	LARGURA	ALTURA	PERIFERIA	TIPO	MATERIAL	QUANTIDADE

PREFEITURA MUNICIPAL DE LOBATO

PROPRIETARIO


05

ESCALA	INDICAÇÃO
05	INDICAÇÃO
08	INDICAÇÃO

PROJETO ARQUITETÔNICO

REFERÊNCIA: PLANTA BAIXA - SANITARIO/ BAR/ CHURRASQUEIRA/ CONSTRUÇÃO/ ELEVACÃO E CORTE/ REFORMA E MODERNIZAÇÃO DA INFRAESTRUTURA DO CAMPO DE FUTEBOL

AUTENTICAÇÃO/ APROVAÇÃO:


PROJETO:

PROJETO:

PROJETO:

PROJETO: